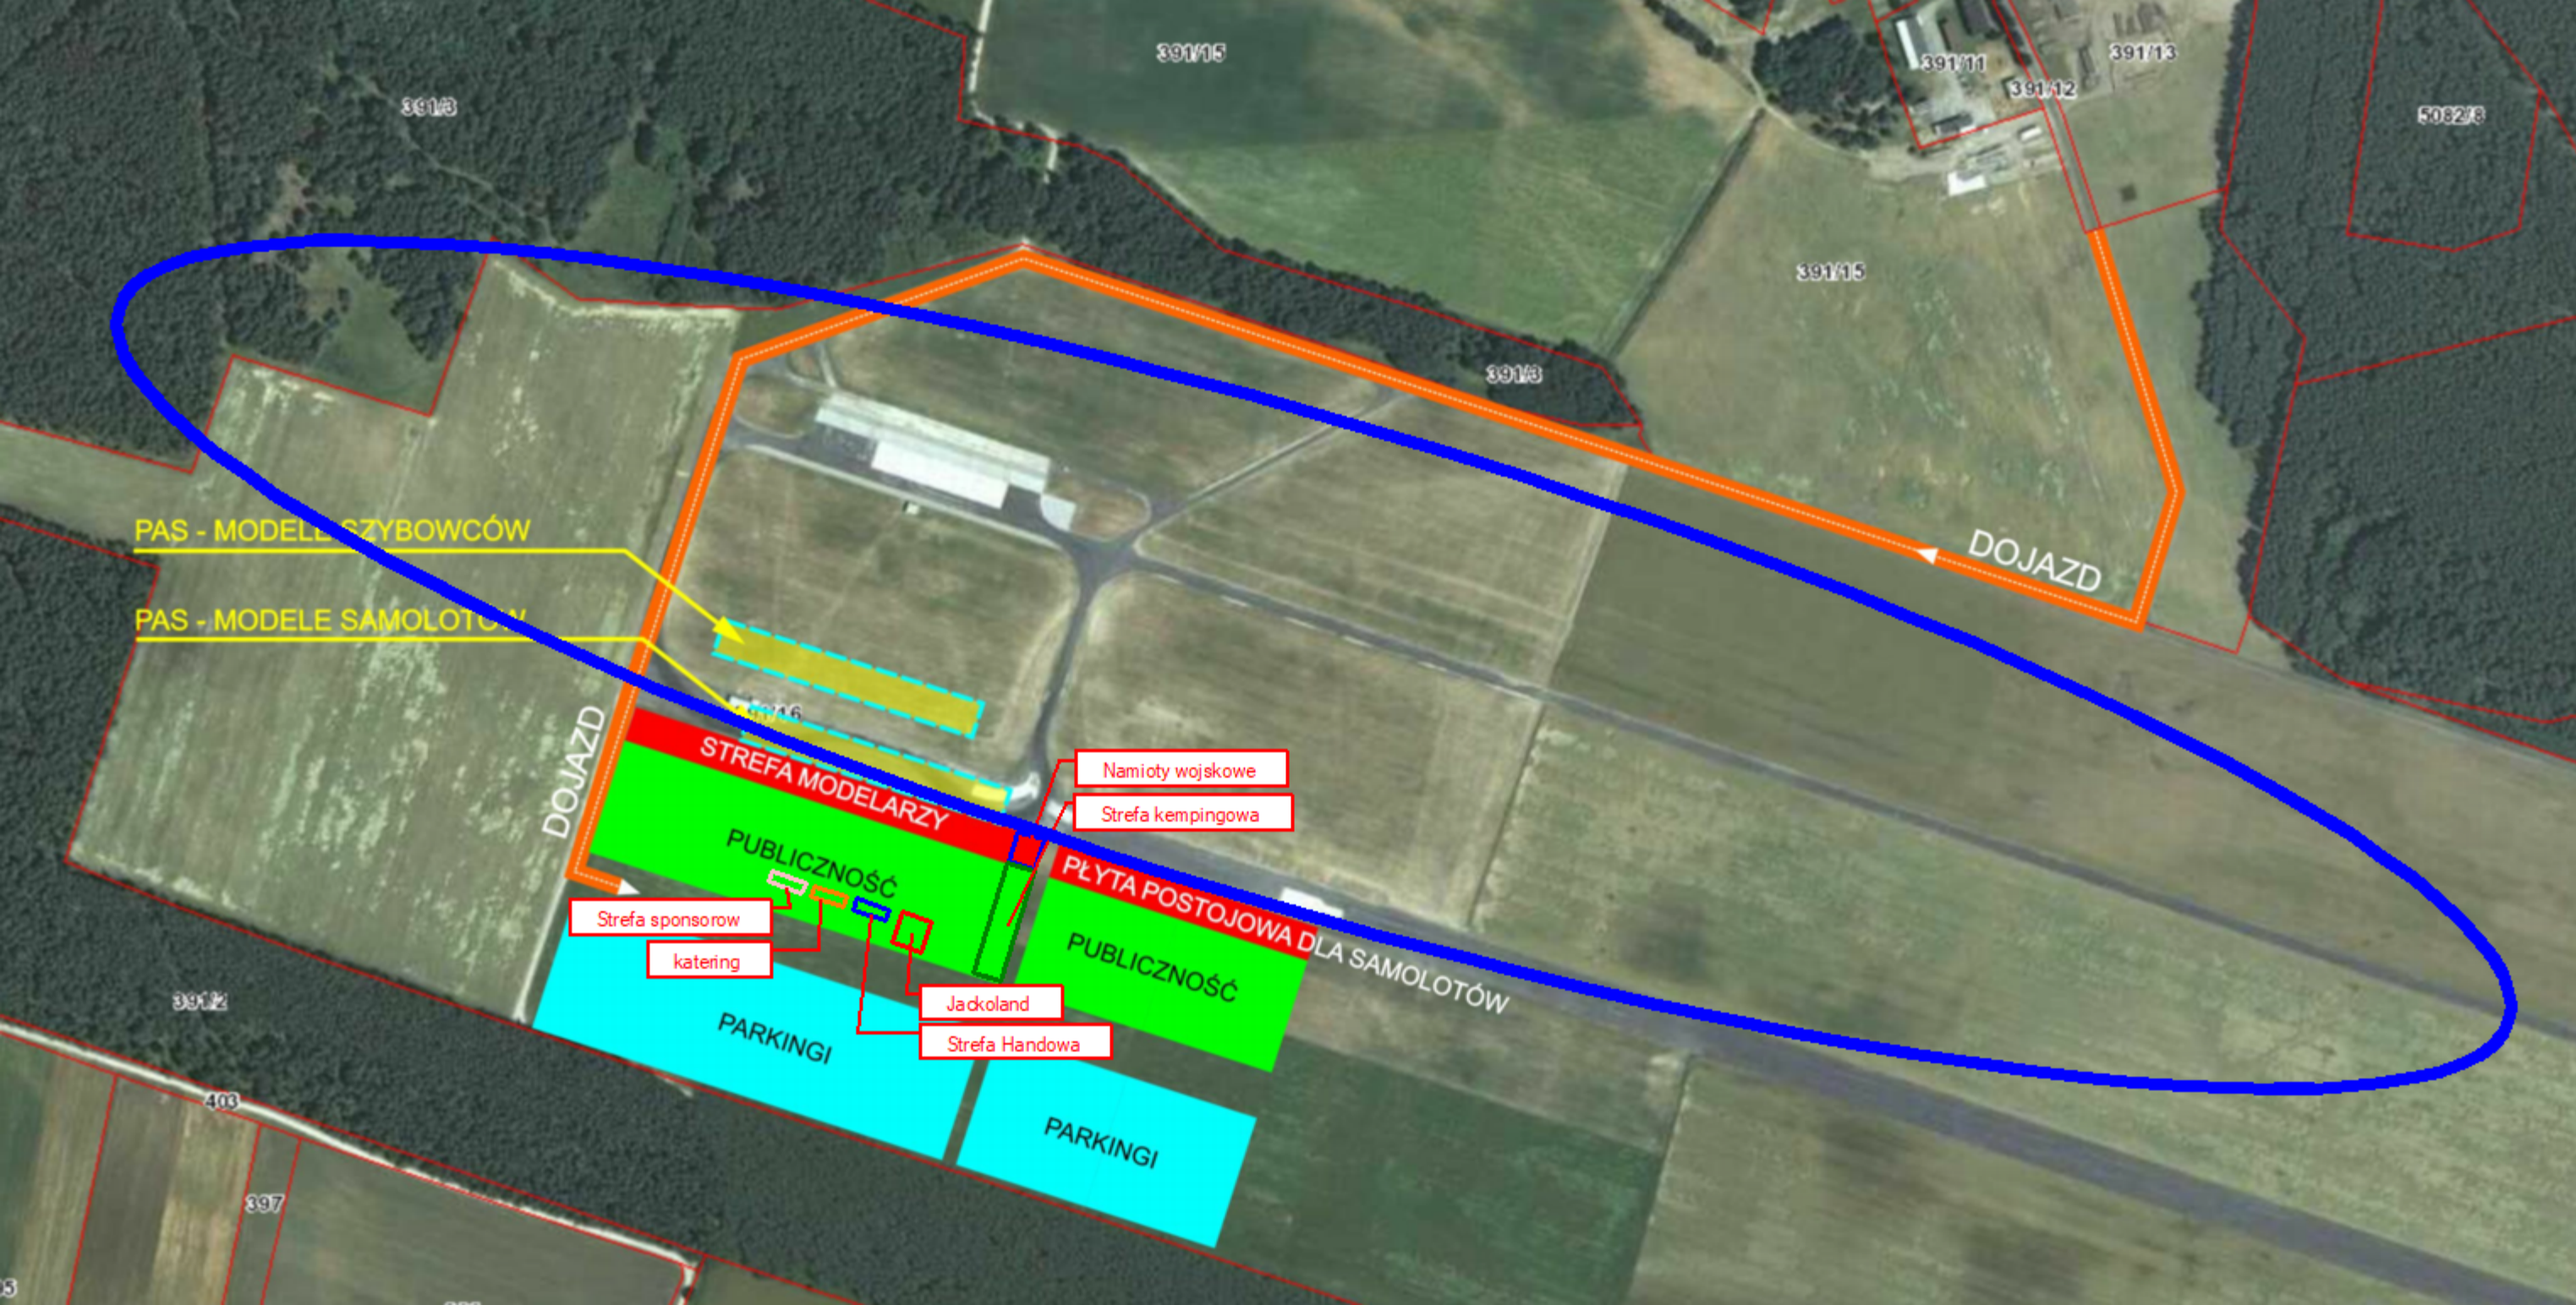
391/15
391/3
391/11
391/12
391/13
5082/3
391/15
391/3
DOJAZD
PAS - MODELE SZYBOWCÓW
PAS - MODELE SAMOLOTÓW
DOJAZD
STREFA MODELARZY
PUBLICZNOŚĆ
Namioty wojskowe
Strefa kempingowa
PŁYTA POSTOJOWA DLA SAMOLOTÓW
PUBLICZNOŚĆ
Strefa sponsorow
katering
Jackoland
Strefa Handowa
PARKINGI
PARKINGI
391/2
403
397